

Dębowe Ville

LUK Wysokiński sp. k.
Al. Kompozytorów Polskich 5/1, 20-848 Lublin

sprzedaz@luk.lublin.pl 81 532 34 11

www.deboweville.pl

DOM B2


SUMA POWIERZCHNI LOKALU 190,11 m²

PARTER 110,52 m²

0.1 PRZEDSIONEK	6,70 m ²
0.2 KOMUNIKACJA	5,36 m ²
0.3 ŁAZIENKA	3,10 m ²
0.4 POM.GOSPODARCZE	2,72 m ²
0.5 KUCHNIA/JADALNIA/SALON	43,05 m ²
0.6 KOMUNIKACJA	3,49 m ²
0.7 POKÓJ	15,26 m ²
0.8 GARAŻ	30,84 m ²
0.9 OGRÓD	423,76 m ²

PIĘTRO 79,59 m²

1.1 KOMUNIKACJA	9,83 m ²
1.2 POKÓJ	13,59 m ²
1.3 POKÓJ	13,37 m ²
1.4 POKÓJ	11,08 m ²
1.5 SYPIELNIA	19,47 m ²
1.6 ŁAZIENKA	7,43 m ²
1.7 ŁAZIENKA	4,82 m ²

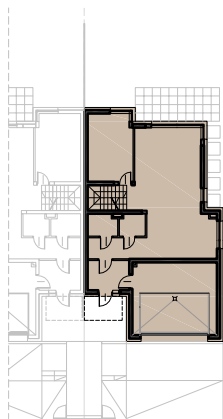


LOKALIZACJA


0 1 5m

UWAGA:

KARTA MIESZKANIA OPRACOWANA NA PODSTAWIE PROJEKTU BUDOWLANEGO. ROZKŁAD I WIELKOŚĆ OKIEN, UMIEJSCOWIENIE I WIELKOŚĆ KANAŁÓW INSTALACYJNYCH, POWIERZCHNIE POMIESZCZEŃ MOGĄ ULEĆ NIEWIELKIEJ ZMIANIE. WYMIARY PODANE SĄ W STANIE SUROWYM BEZ WYKONCZENIA. POWIERZCHNIE UŻYTKOWE POMIESZCZEŃ PODANO W STANIE WYKOŃCZONYM ZGODNIE Z NORMĄ PN- ISO 9836.

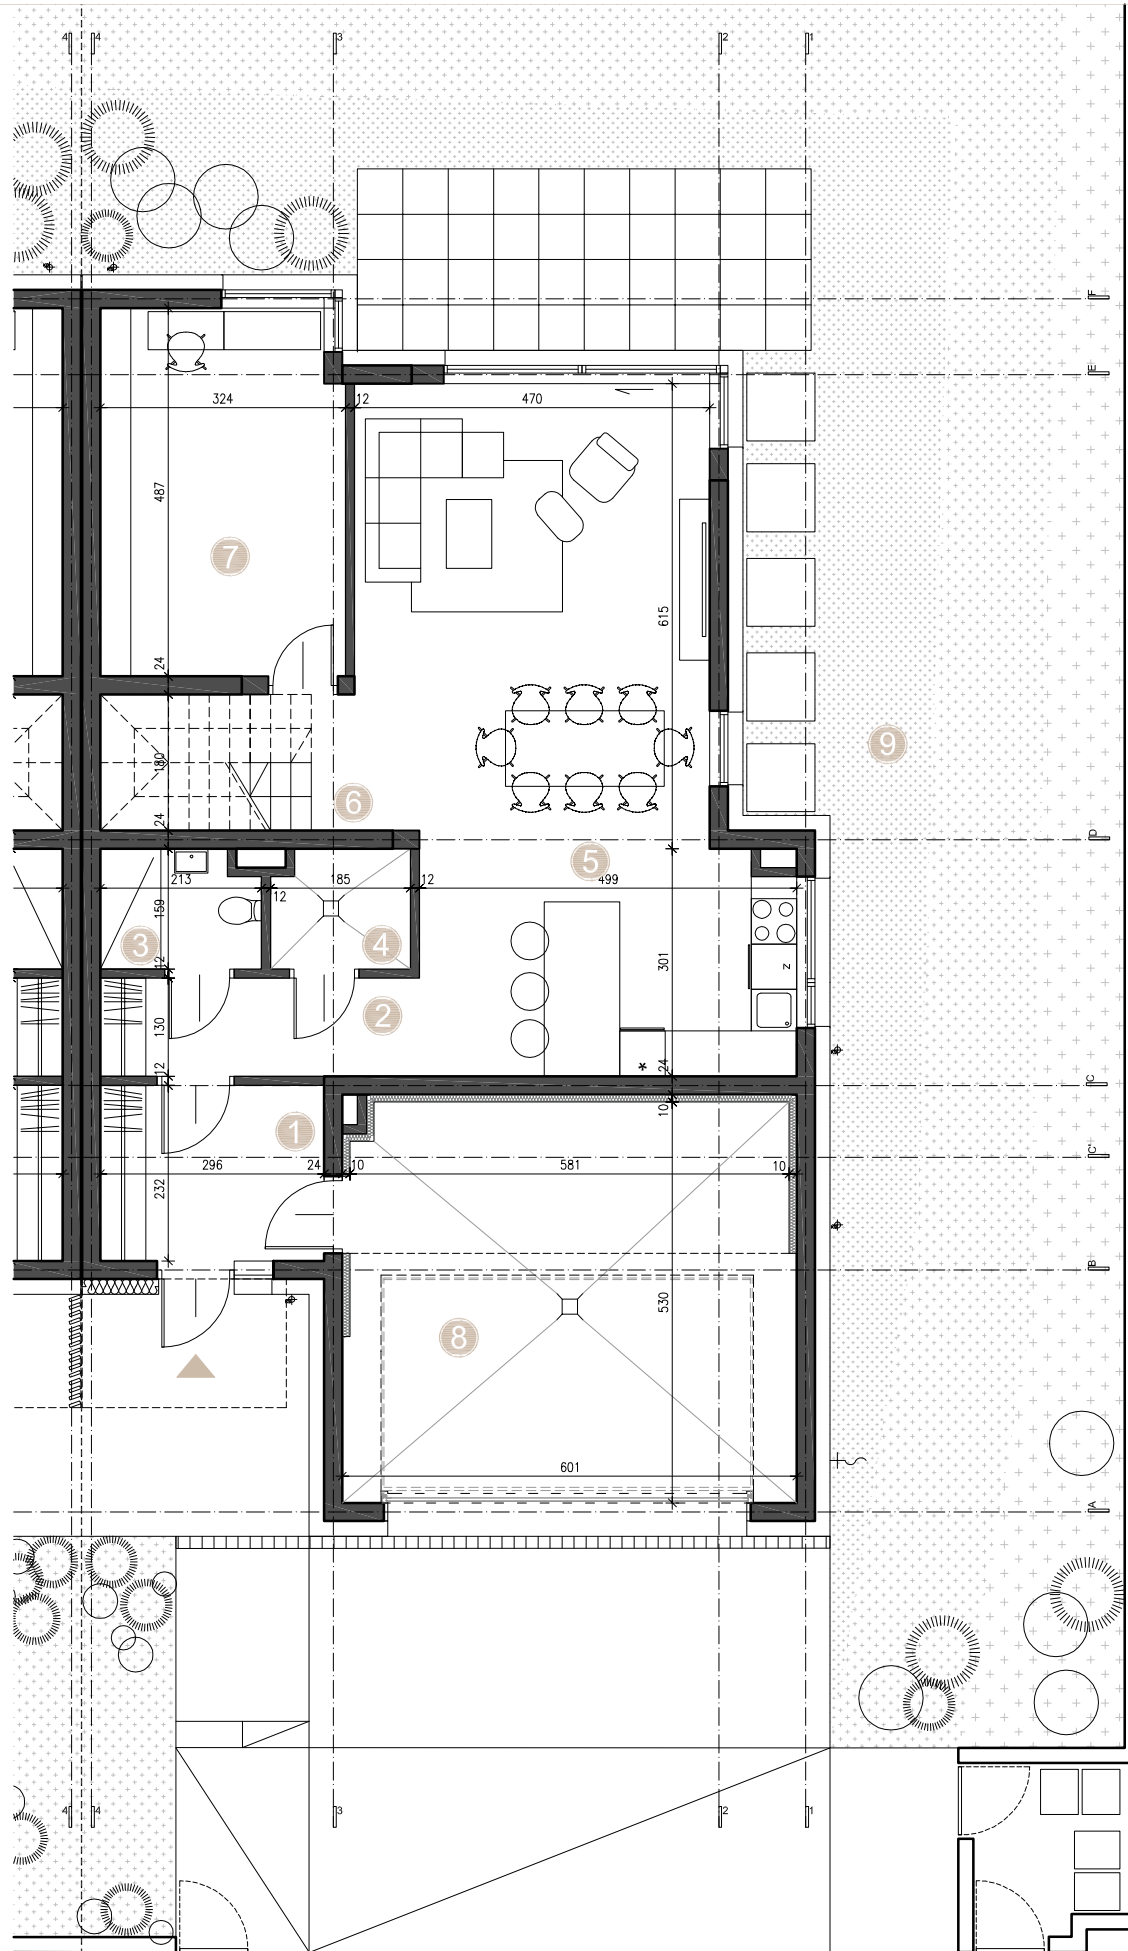

RZUT PARTERU

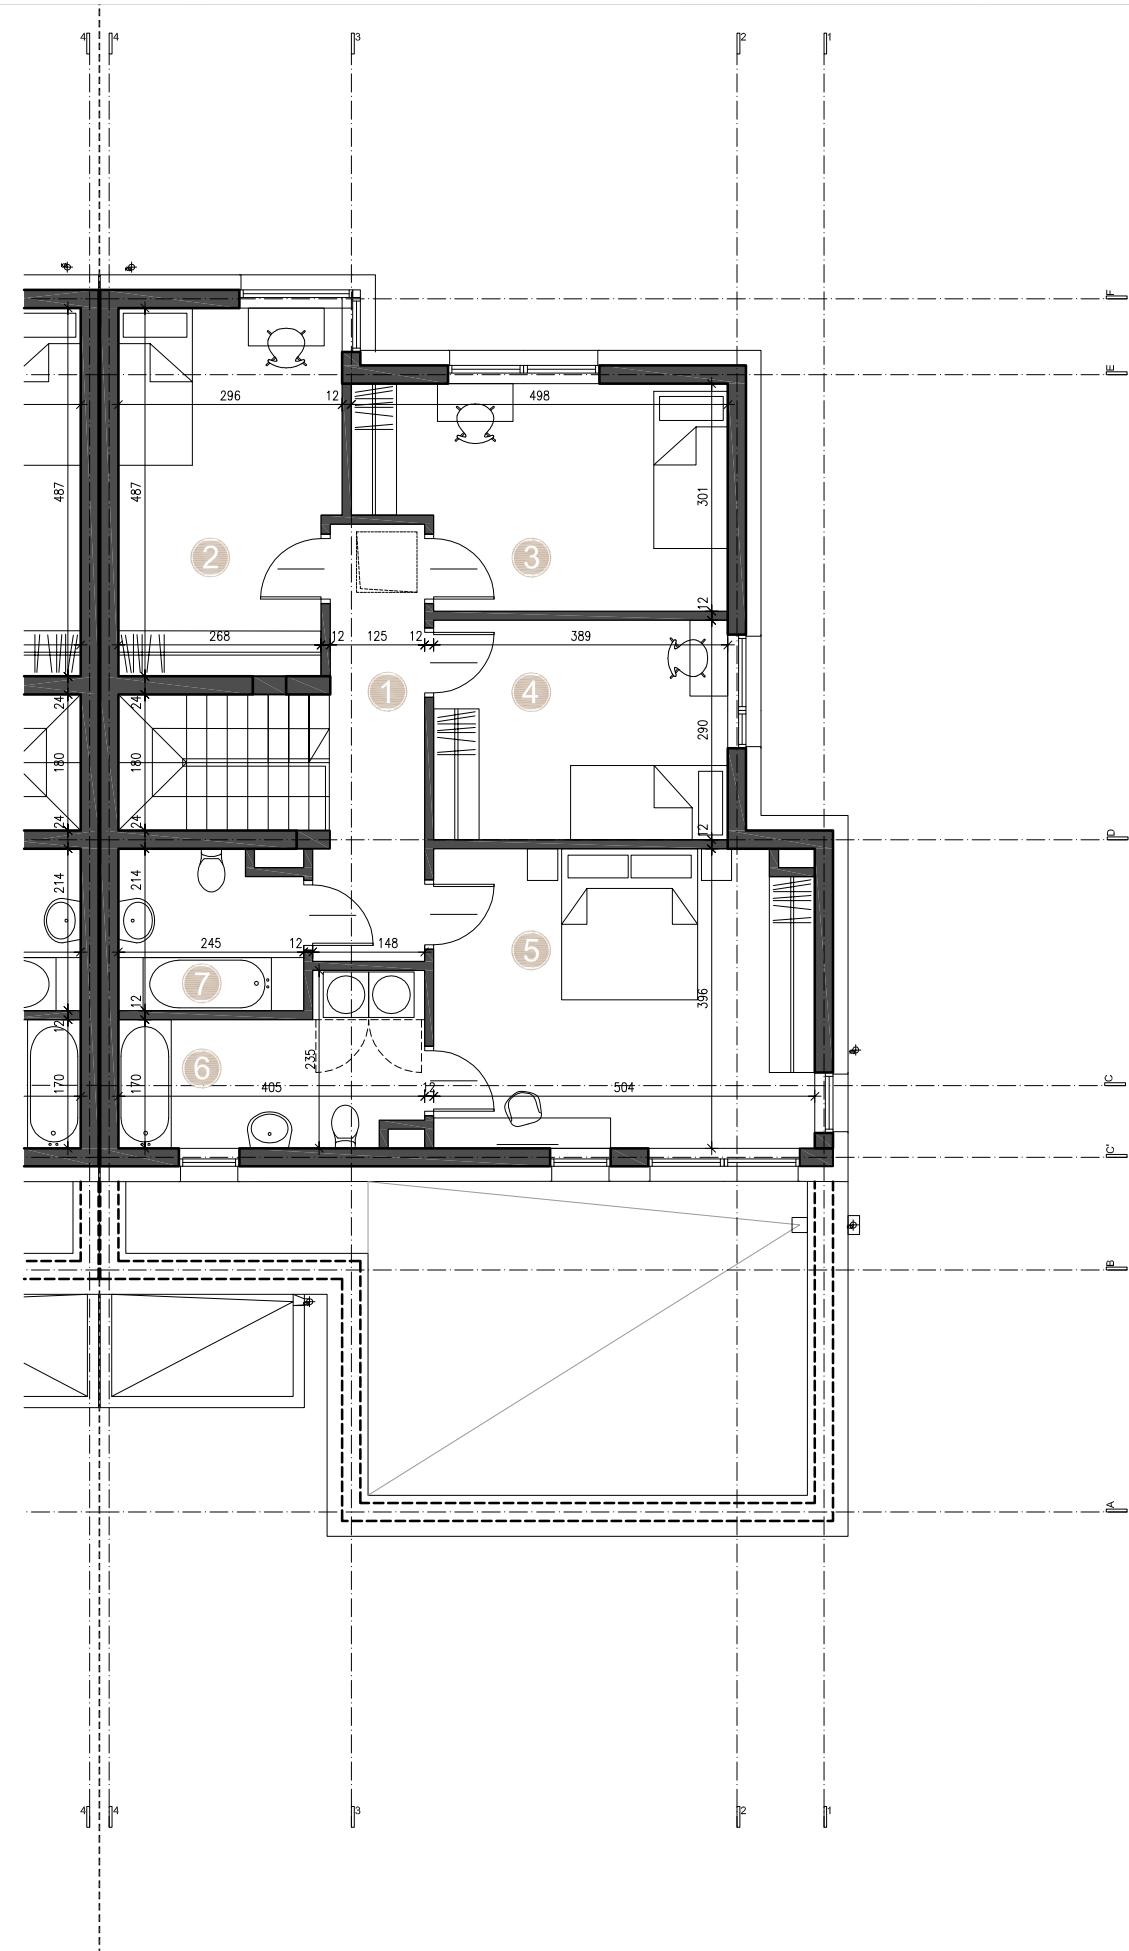

RZUT PIĘTRA

