

# Dębowe Ville

LUK Wysokiński sp. k.  
Al. Kompozytorów Polskich 5/1, 20-848 Lublin

sprzedaz@luk.lublin.pl 81 532 34 11

www.deboweville.pl

## DOM B7.B

SUMA POWIERZCHNI LOKALU 257,05 m<sup>2</sup>

GARAŻ 87,67 m<sup>2</sup>


-1.1 PRZEDSIONEK 2,68 m<sup>2</sup>  
-1.2 KOMUNIKACJA 4,19 m<sup>2</sup>  
-1.3 GARAŻ 39,11 m<sup>2</sup>  
-1.4 POMIESZCZENIE TECHNICZNE 7,10 m<sup>2</sup>  
-1.5 POMIESZCZENIE 34,59 m<sup>2</sup>

PARTER 83,70 m<sup>2</sup>

0.1 PRZEDSIONEK 3,78 m<sup>2</sup>  
0.2 GARDEROBA 5,55 m<sup>2</sup>  
0.3 POM. GOSPODARCZE 2,36 m<sup>2</sup>  
0.4 KOMUNIKACJA 10,70 m<sup>2</sup>  
0.5 ŁAZIENKA 3,02 m<sup>2</sup>  
0.6 PRALNIA 3,22 m<sup>2</sup>  
0.7 POKÓJ 10,31 m<sup>2</sup>  
0.8 KUCHNIA/JADALNIA/SALON 44,76 m<sup>2</sup>  
0.9 OGRÓD 416,73 m<sup>2</sup>

PIĘTRO 85,68 m<sup>2</sup>

1.1 KOMUNIKACJA 7,57 m<sup>2</sup>  
1.2 SYPIALNIA 21,35 m<sup>2</sup>  
1.3 GARDEROBA 5,65 m<sup>2</sup>  
1.4 ŁAZIENKA 4,25 m<sup>2</sup>  
1.5 ŁAZIENKA 4,98 m<sup>2</sup>  
1.6 POKÓJ 12,83 m<sup>2</sup>  
1.7 POKÓJ 14,85 m<sup>2</sup>  
1.8 POKÓJ 14,20 m<sup>2</sup>

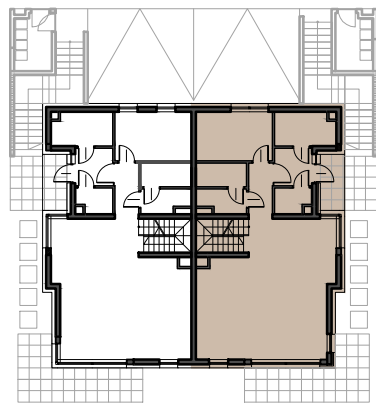


LOKALIZACJA


0 1 5m

UWAGA:


KARTA MIESZKANIA OPACOWANA NA PODSTAWIE PROJEKTU BUDOWLANEGO. ROZKŁAD I WIELKOŚĆ OKIEN, UMIEJSCOWIENIE I WIELKOŚĆ KANAŁÓW INSTALACYJNYCH, POWIERZCHNIE POMIESZCZEŃ MOGĄ ULEC NIEWIELKIEJ ZMIANIE. WYMIARY PODANE SĄ W STANIE SUROWYM BEZ WYKONCZENIA. POWIERZCHNIE UŻYTKOWE POMIESZCZEŃ PODANO W STANIE WYKOŃCZONYM ZGODNIE Z NORMĄ PN-ISO 9836.

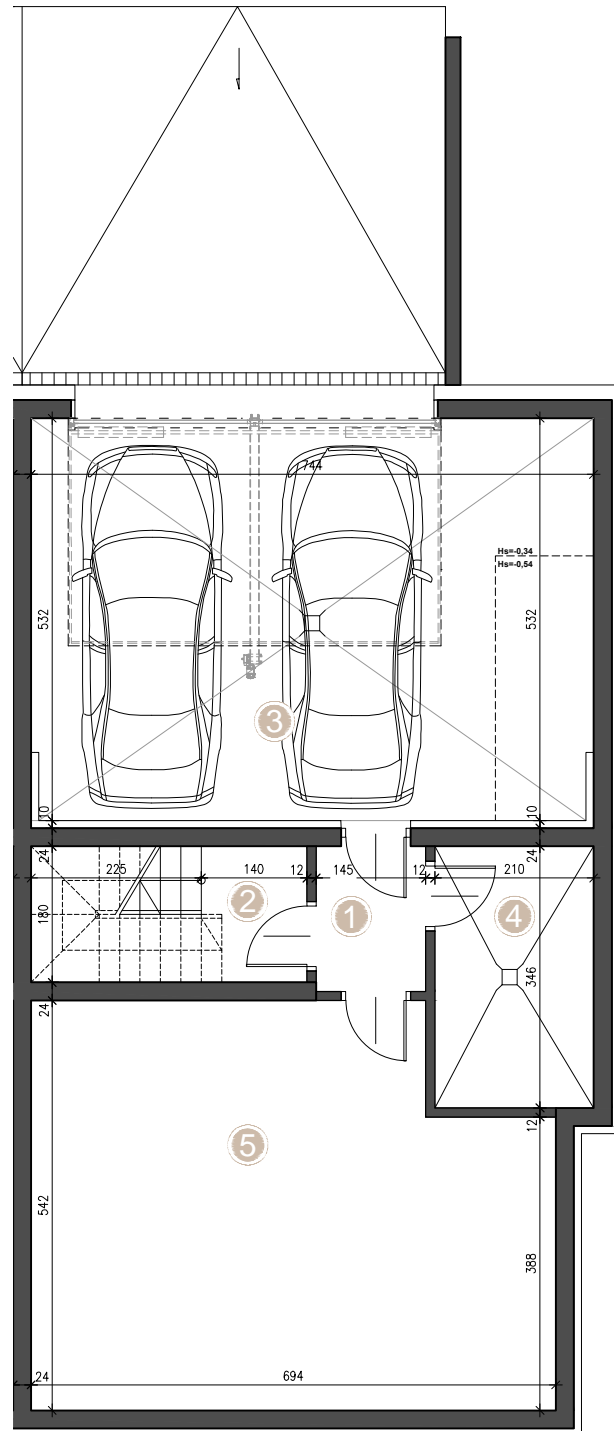

RZUT GARAŻU

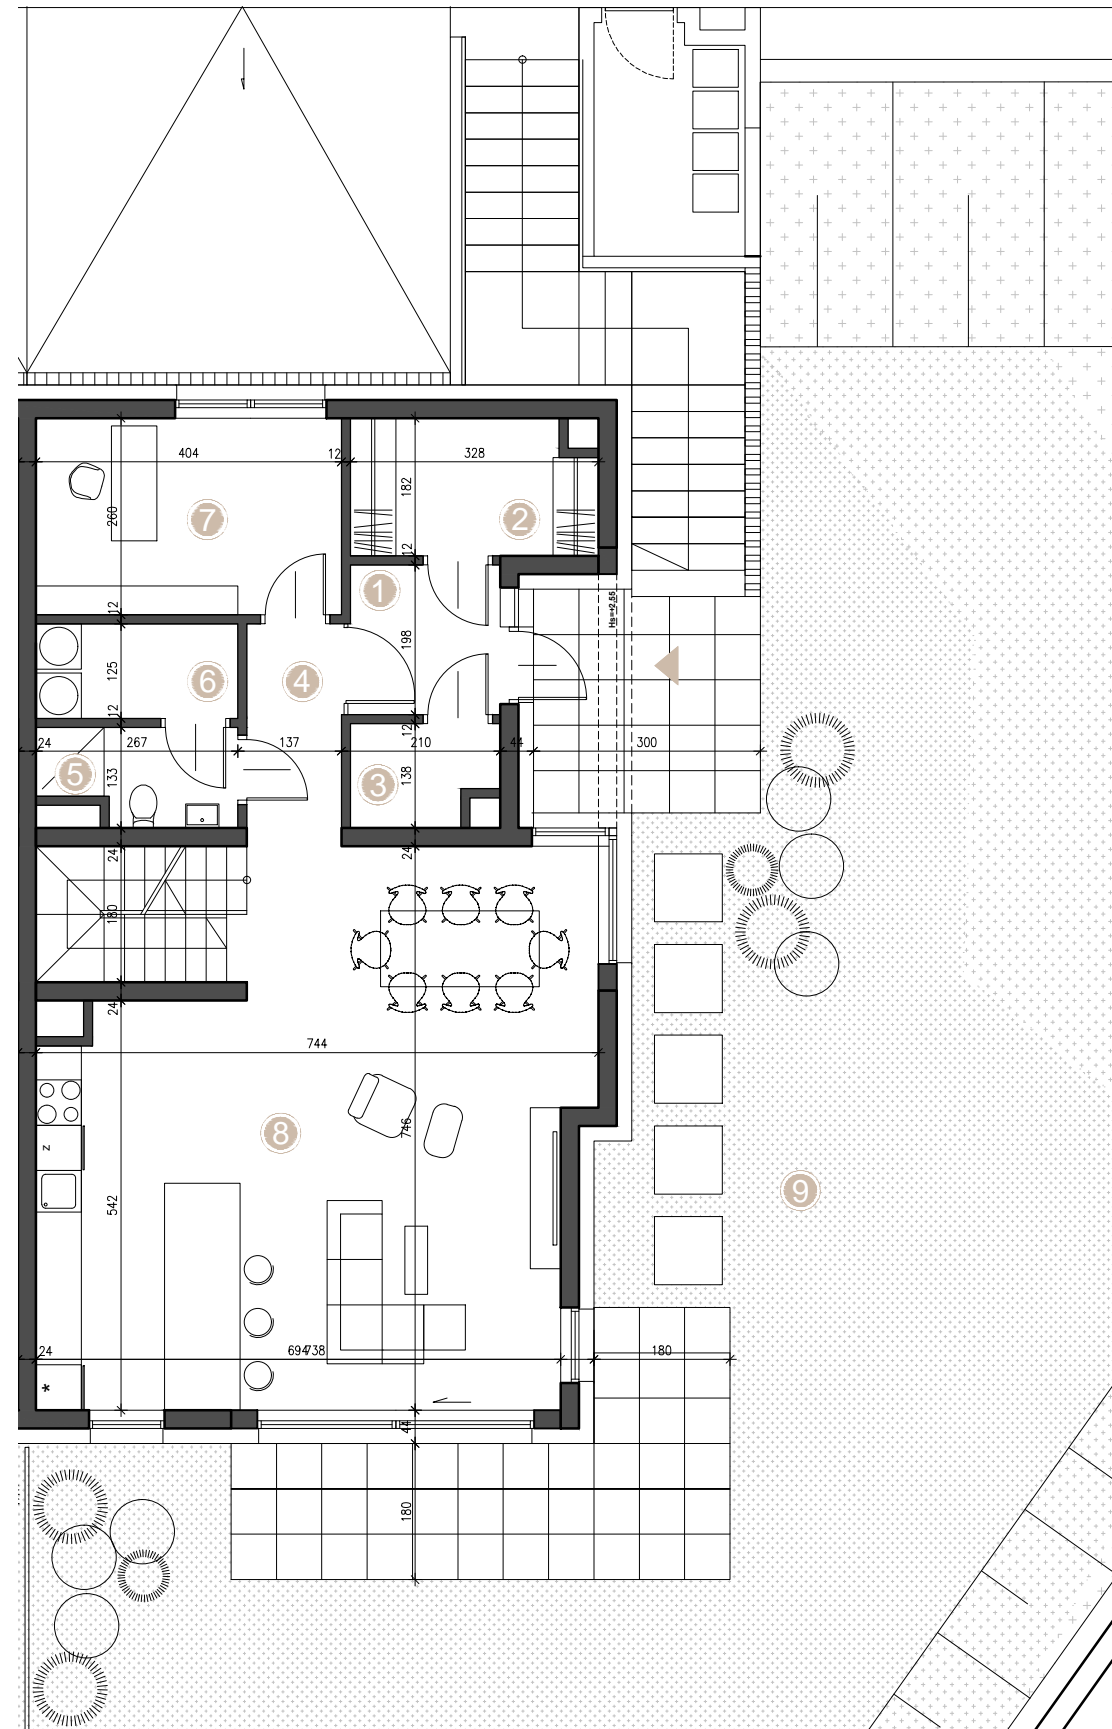

RZUT PARTERU

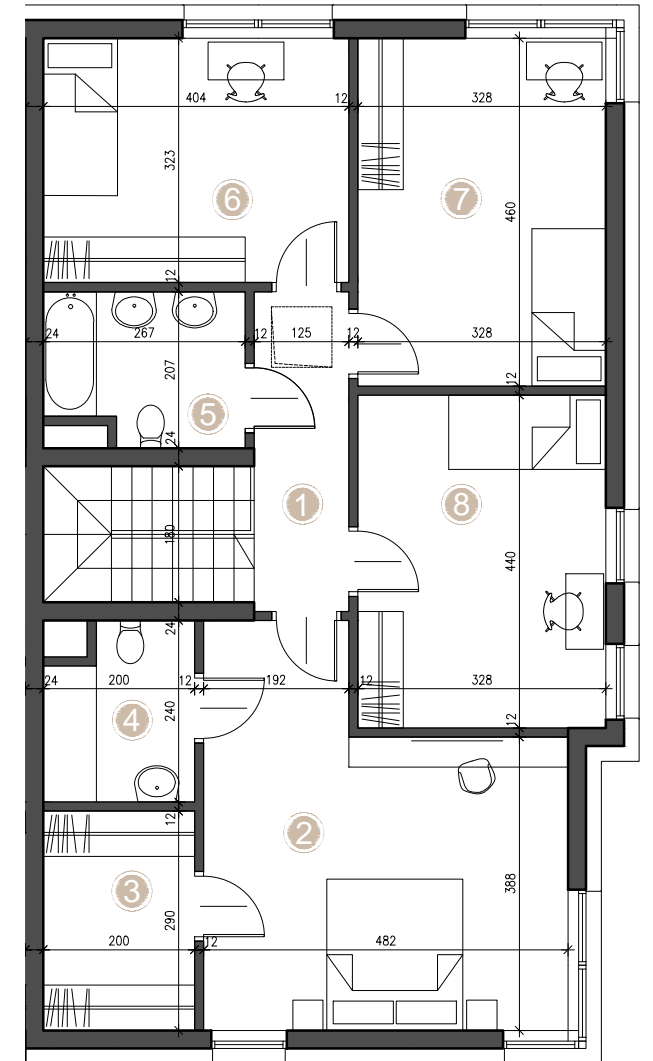

RZUT PIĘTRA

