

Dębowe Ville

LUK Wysokiński sp. k.
Al. Kompozytorów Polskich 5/1, 20-848 Lublin

sprzedaz@luk.lublin.pl 81 532 34 11

DOM B8.A

SUMA POWIERZCHNI LOKALU 159,02 m²

GARAŻ 35,68 m²


-1.1 PRZEDSIONEK 2,30 m²
-1.2 KOMUNIKACJA 4,58 m²
-1.3 GARAŻ 22,39 m²
-1.4 POMIESZCZENIE TECHNICZNE 6,41 m²

PARTER 62,68 m²

0.1 PRZEDSIONEK 3,00 m²
0.2 KOMUNIKACJA 4,50 m²
0.3 GARDEROBA 2,19 m²
0.4 ŁAZIENKA 2,89 m²
0.5 KUCHNIA 10,27 m²
0.6 SALON 22,73 m²
0.7 POKÓJ 11,00 m²
0.8 KOMUNIKACJA 6,10 m²
0.9 OGRÓD 102,40 m²

PIĘTRO 60,66 m²

1.1 KOMUNIKACJA 7,30 m²
1.2 POKÓJ 12,65 m²
1.3 POKÓJ 11,70 m²
1.4 ŁAZIENKA 4,41 m²
1.5 SYPIALNIA 12,77 m²
1.6 POKÓJ 11,83 m²

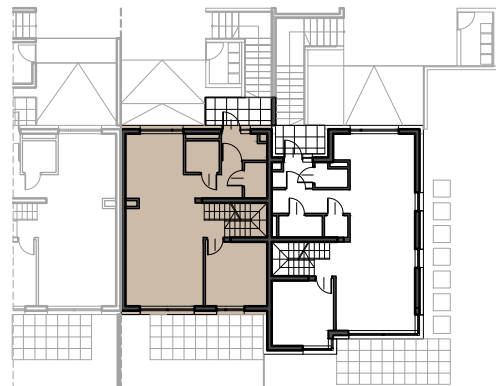


LOKALIZACJA


0 1 5m

UWAGA:


KARTA MIESZKANIA OPACOWANA NA PODSTAWIE PROJEKTU BUDOWLANEGO. ROZKŁAD I WIELKOŚĆ OKIEN, UMIEJSCOWIENIE I WIELKOŚĆ KANAŁÓW INSTALACYJNYCH, POWIERZCHNIE POMIESZCZEŃ MOGĄ ULEC NIEWIELKIEJ ZMIANIE. WYMIARY PODANE SĄ W STANIE SUROWYM BEZ WYKONCZENIA. POWIERZCHNIE UŻYTKOWE POMIESZCZEŃ PODANO W STANIE WYKOŃCZONYM ZGODNIE Z NORMĄ PN-ISO 9836.

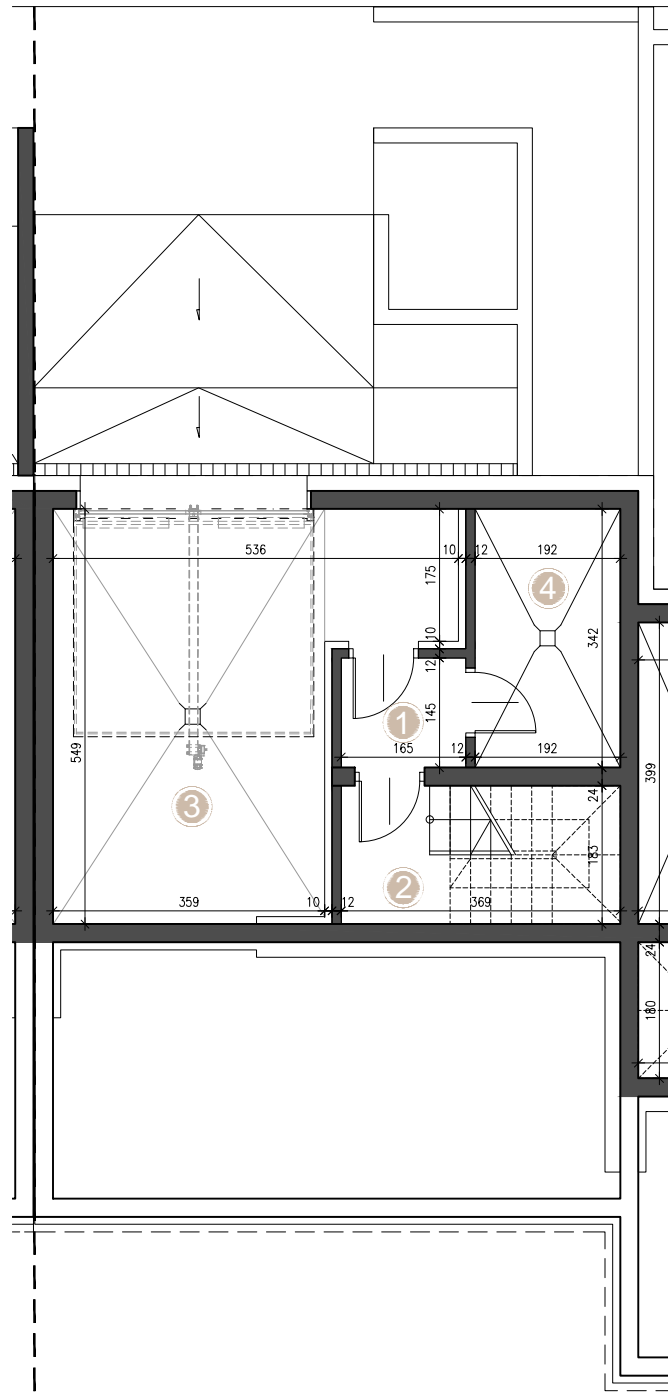

RZUT GARAŻU

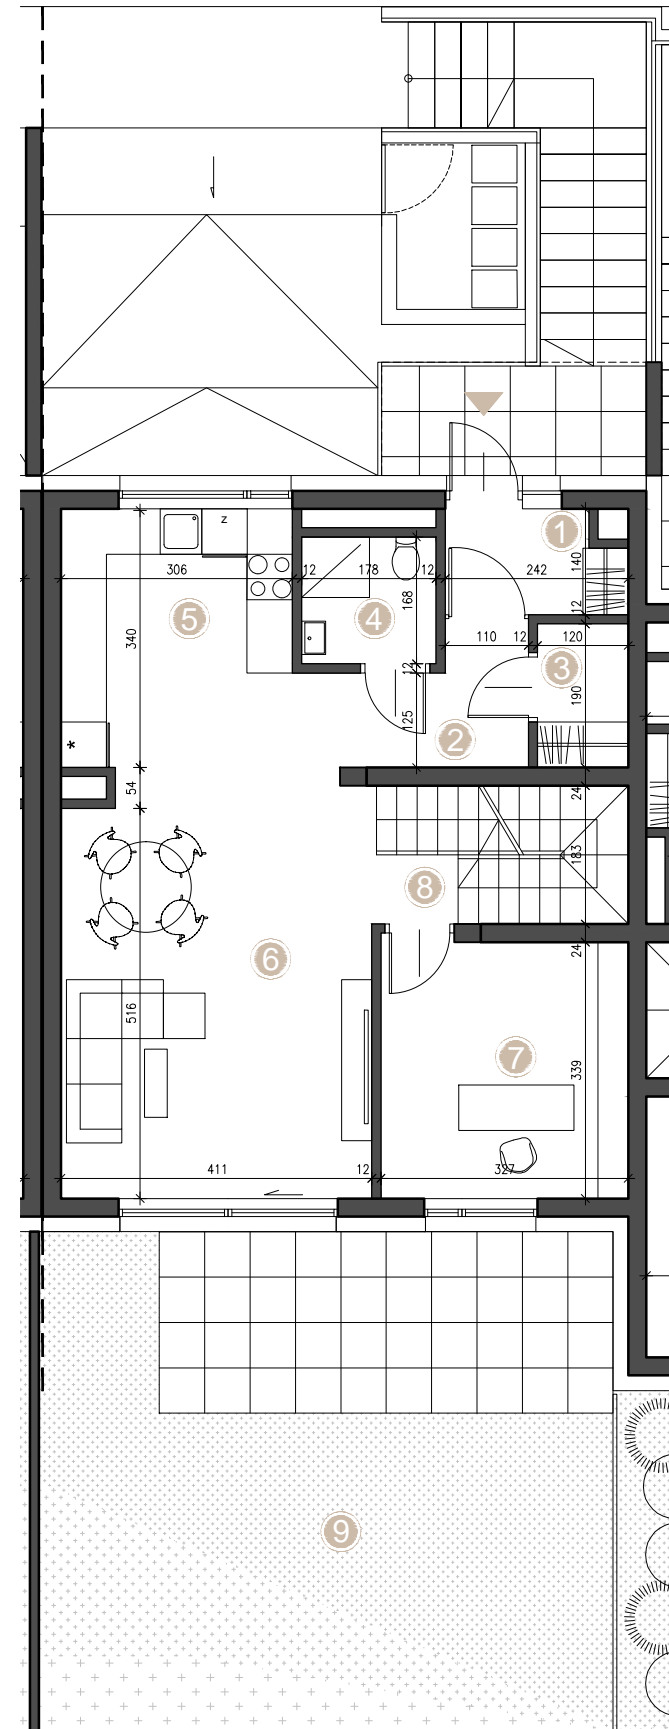

RZUT PARTERU

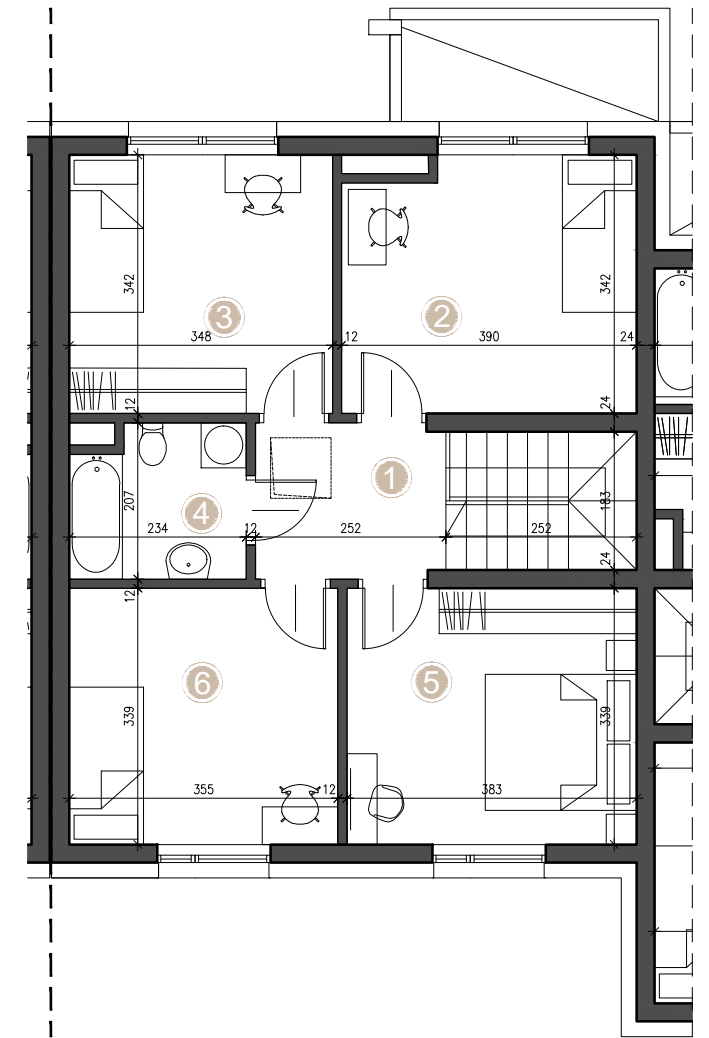

RZUT PIĘTRA

