

Dębowe Ville

LUK Wysokiński sp. k.
Al. Kompozytorów Polskich 5/1, 20-848 Lublin

sprzedaz@luk.lublin.pl 81 532 34 11

DOM B8.B

SUMA POWIERZCHNI LOKALU 178,12 m²

GARAŻ 40,08 m²


-1.1 PRZEDSIONEK 2,30 m²
-1.2 KOMUNIKACJA 4,50 m²
-1.3 GARAŻ 25,80 m²
-1.4 POMIESZCZENIE TECHNICZNE 7,48 m²

PARTER 70,40 m²

0.1 PRZEDSIONEK 2,49 m²
0.2 KOMUNIKACJA 5,05 m²
0.3 ŁAZIENKA 2,54 m²
0.4 PRALNIA 1,34 m²
0.5 GARDEROBA 1,86 m²
0.6 KUCHNIA/ JADALNIA/ SALON 40,14 m²
0.7 KOMUNIKACJA 6,00 m²
0.8 POKÓJ 10,98 m²
0.9 OGRÓD 378,09 m²

PIĘTRO 67,64 m²

1.1 KOMUNIKACJA 10,44 m²
1.2 GARDEROBA 3,58 m²
1.3 ŁAZIENKA 6,73 m²
1.4 SYPIALNIA 16,08 m²
1.5 POKÓJ 10,20 m²
1.6 POKÓJ 10,85 m²
1.7 POKÓJ 9,76 m²

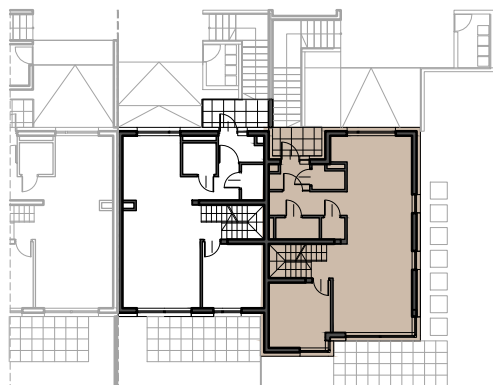


LOKALIZACJA


0 1 5m

UWAGA:


KARTA MIESZKANIA OPRACOWANA NA PODSTAWIE PROJEKTU BUDOWLANEGO. ROZKŁAD I WIELKOŚĆ OKIEN, UMIEJSCOWIENIE I WIELKOŚĆ KANAŁÓW INSTALACYJNYCH, POWIERZCHNIE POMIESZCZEŃ MOGĄ ULEĆ NIEWIELKIEJ ZMIANIE. WYMIARY PODANE SĄ W STANIE SUROWYM BEZ WYKONCZENIA. POWIERZCHNIE UŻYTKOWE POMIESZCZEŃ PODANO W STANIE WYKOŃCZONYM ZGODNIE Z NORMĄ PN-ISO 9836.

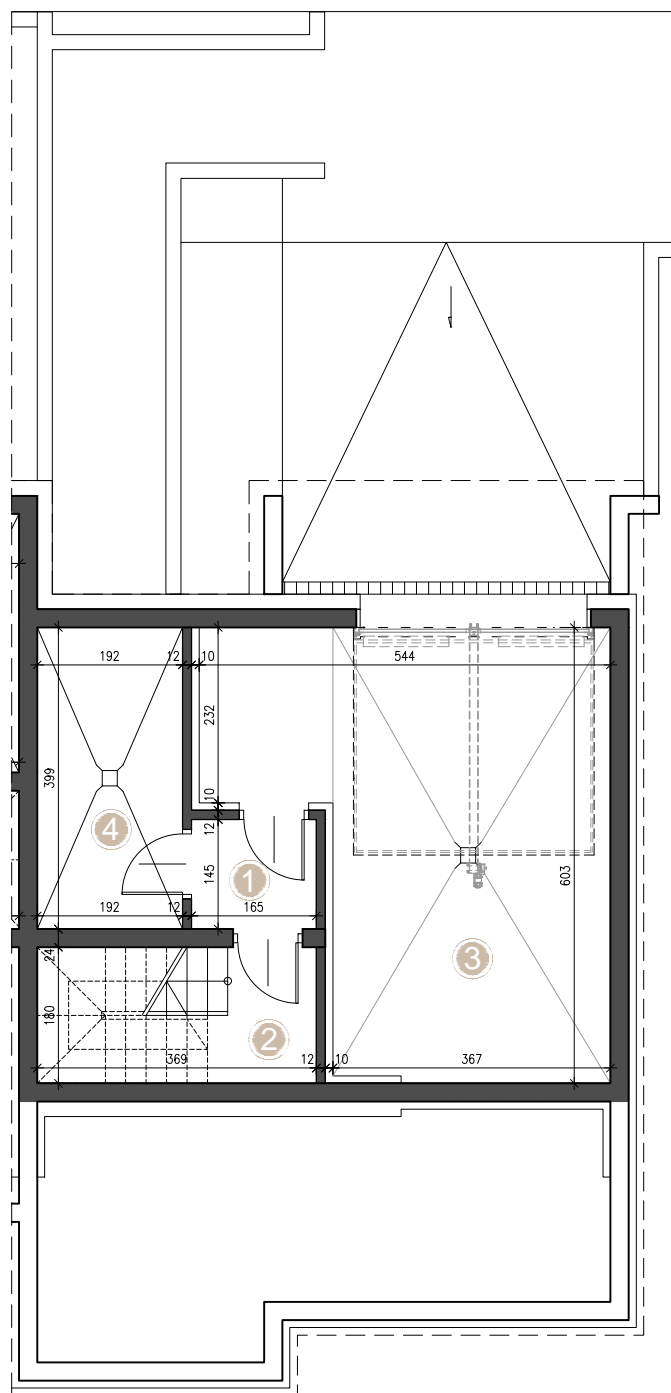

RZUT GARAŻU

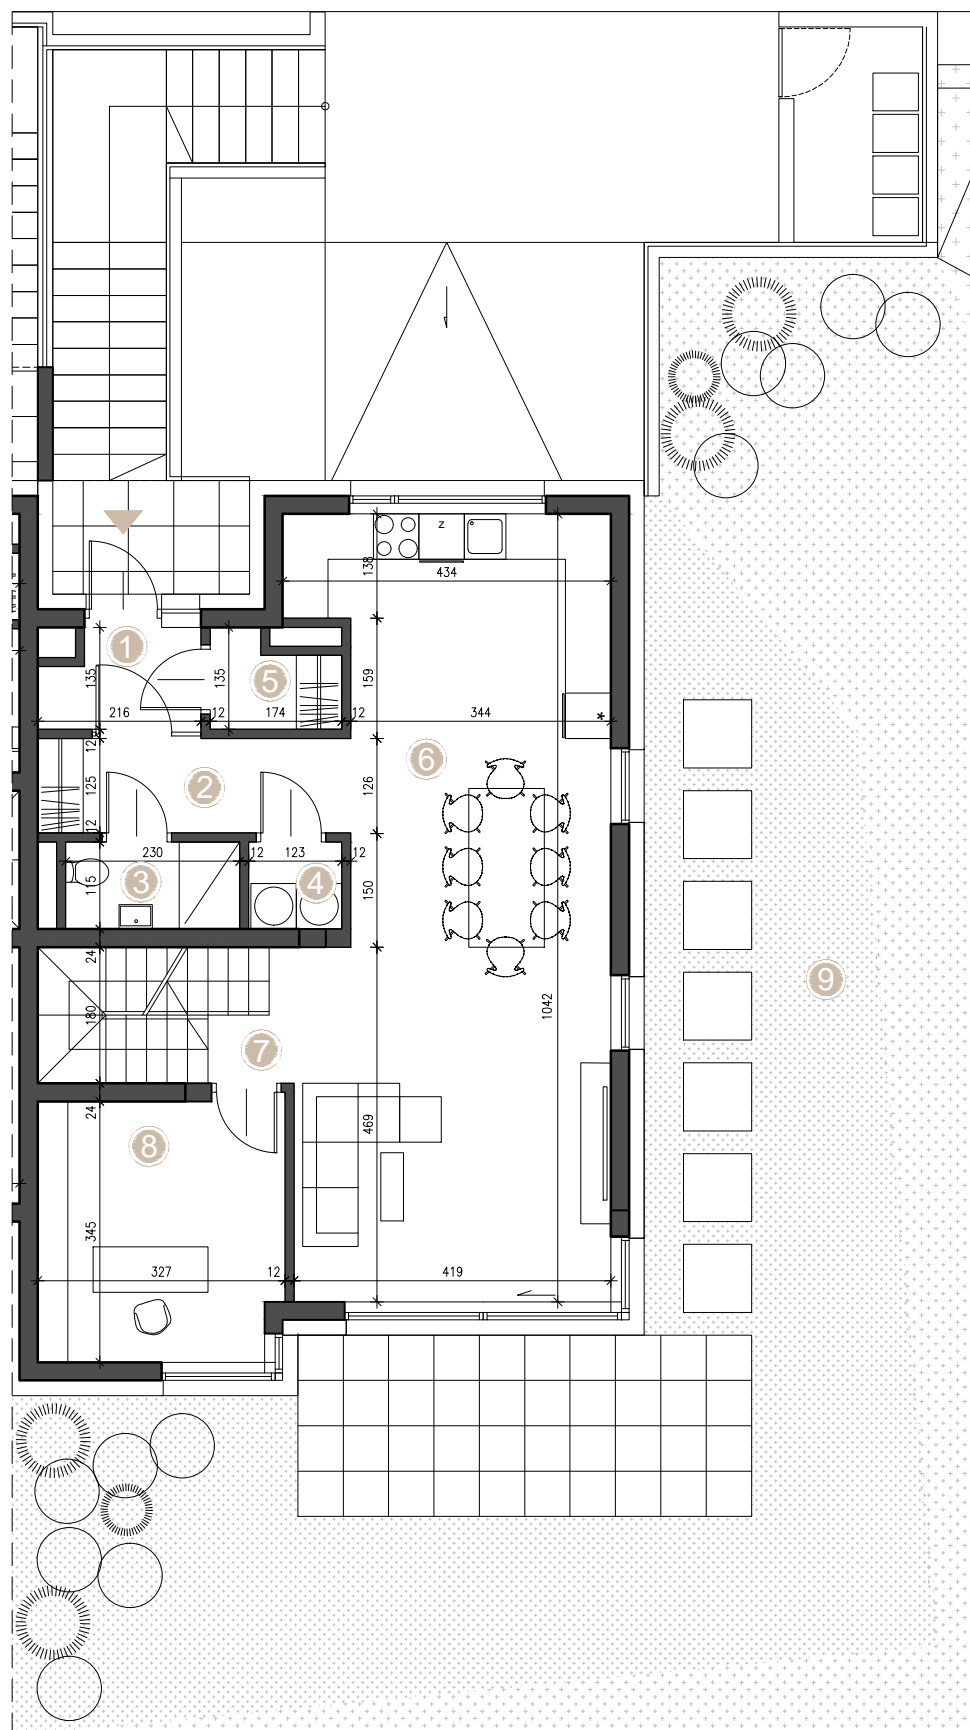

RZUT PARTERU

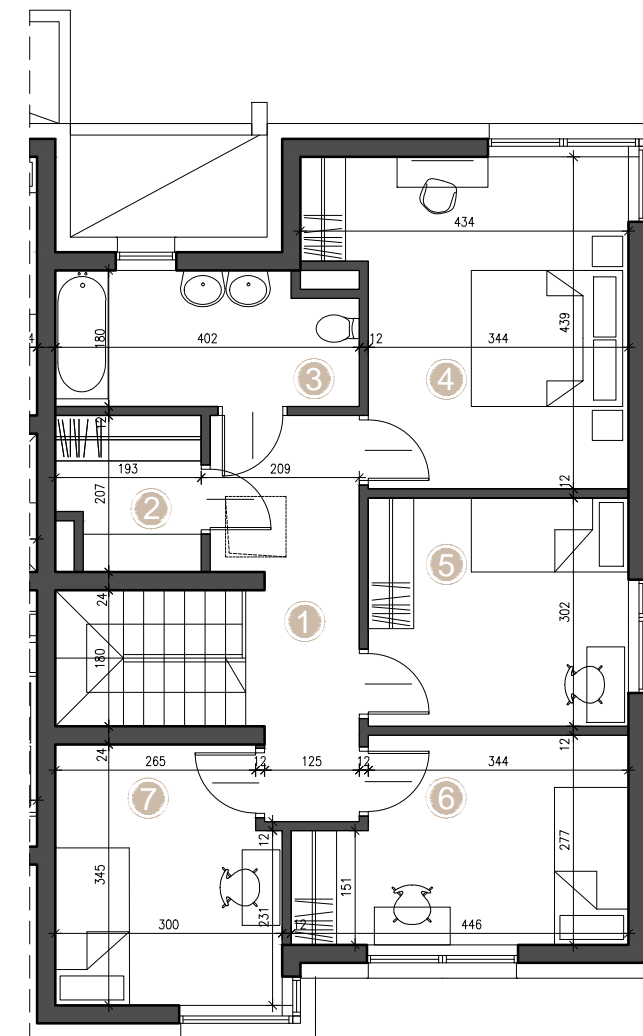

RZUT PIĘTRA

